



PORMENOR DE INSTALAÇÃO DE CONTADOR DE Ø80mm

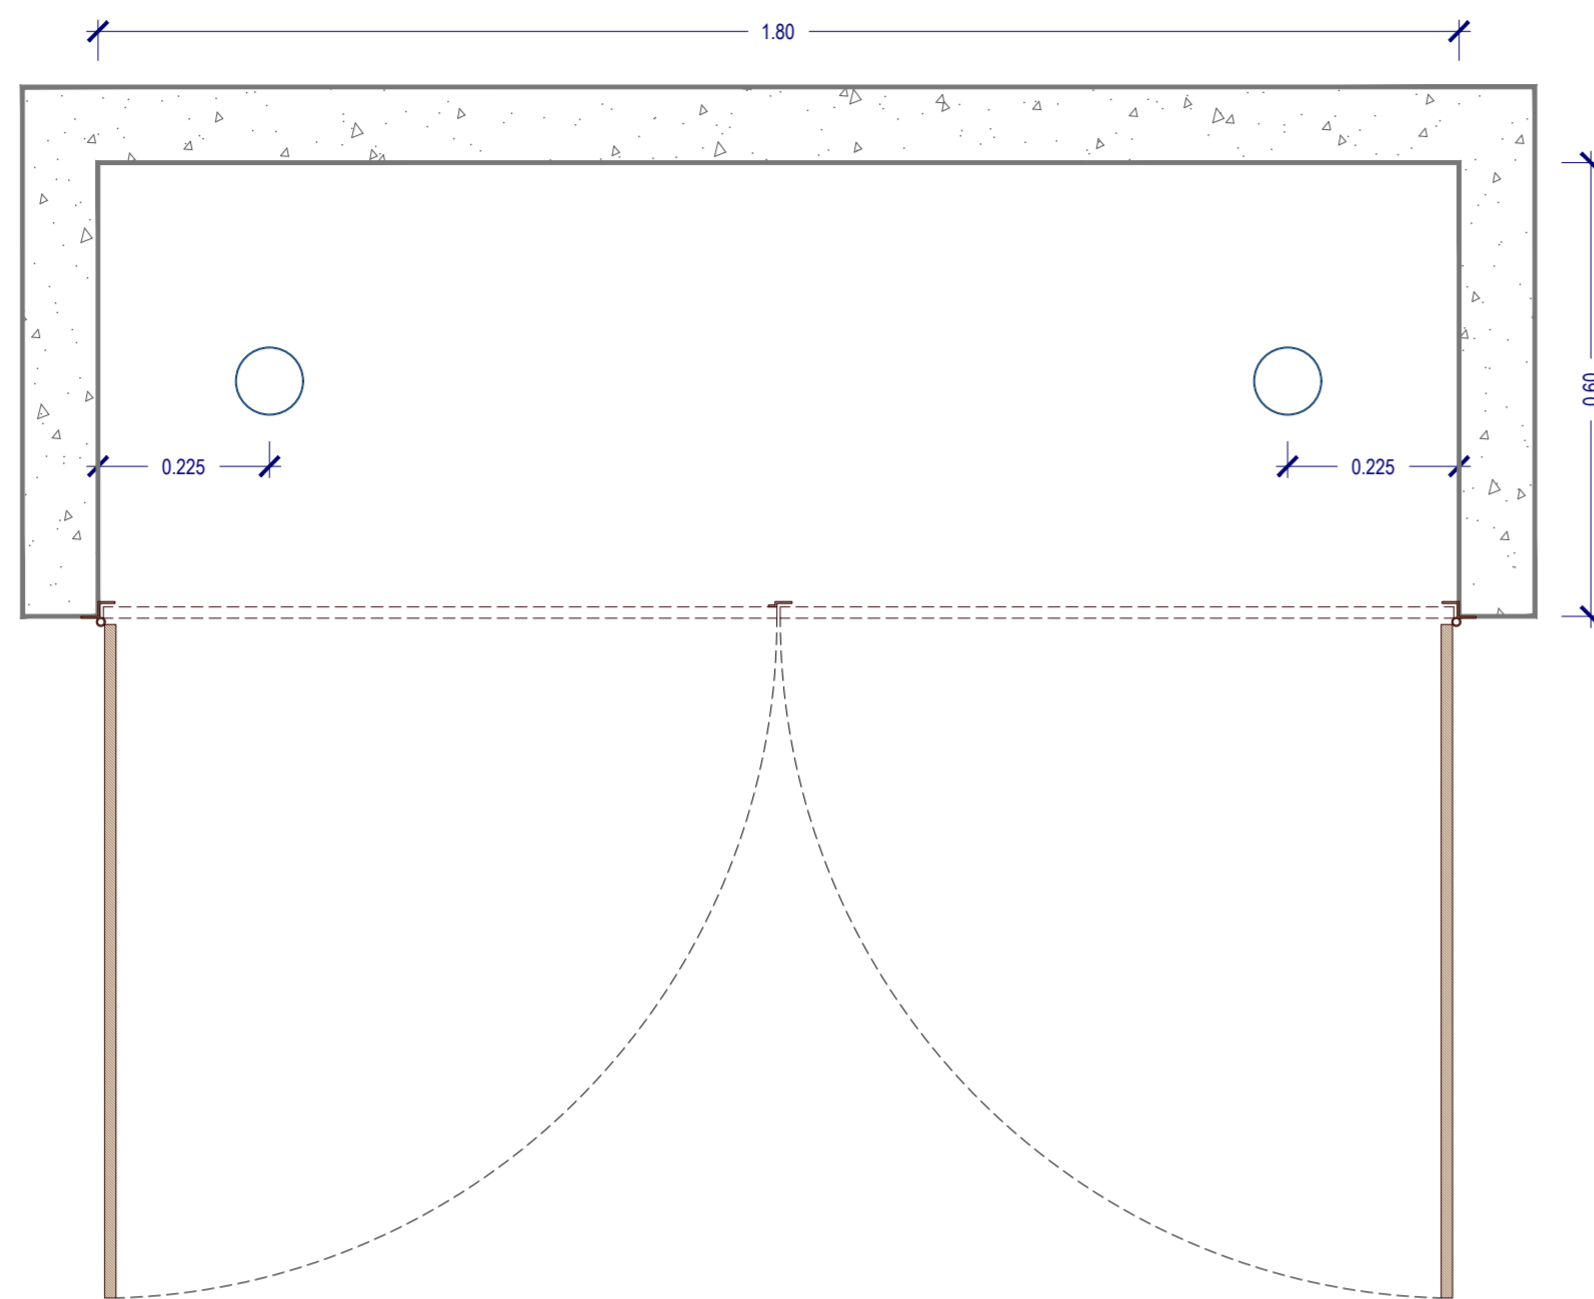

planta

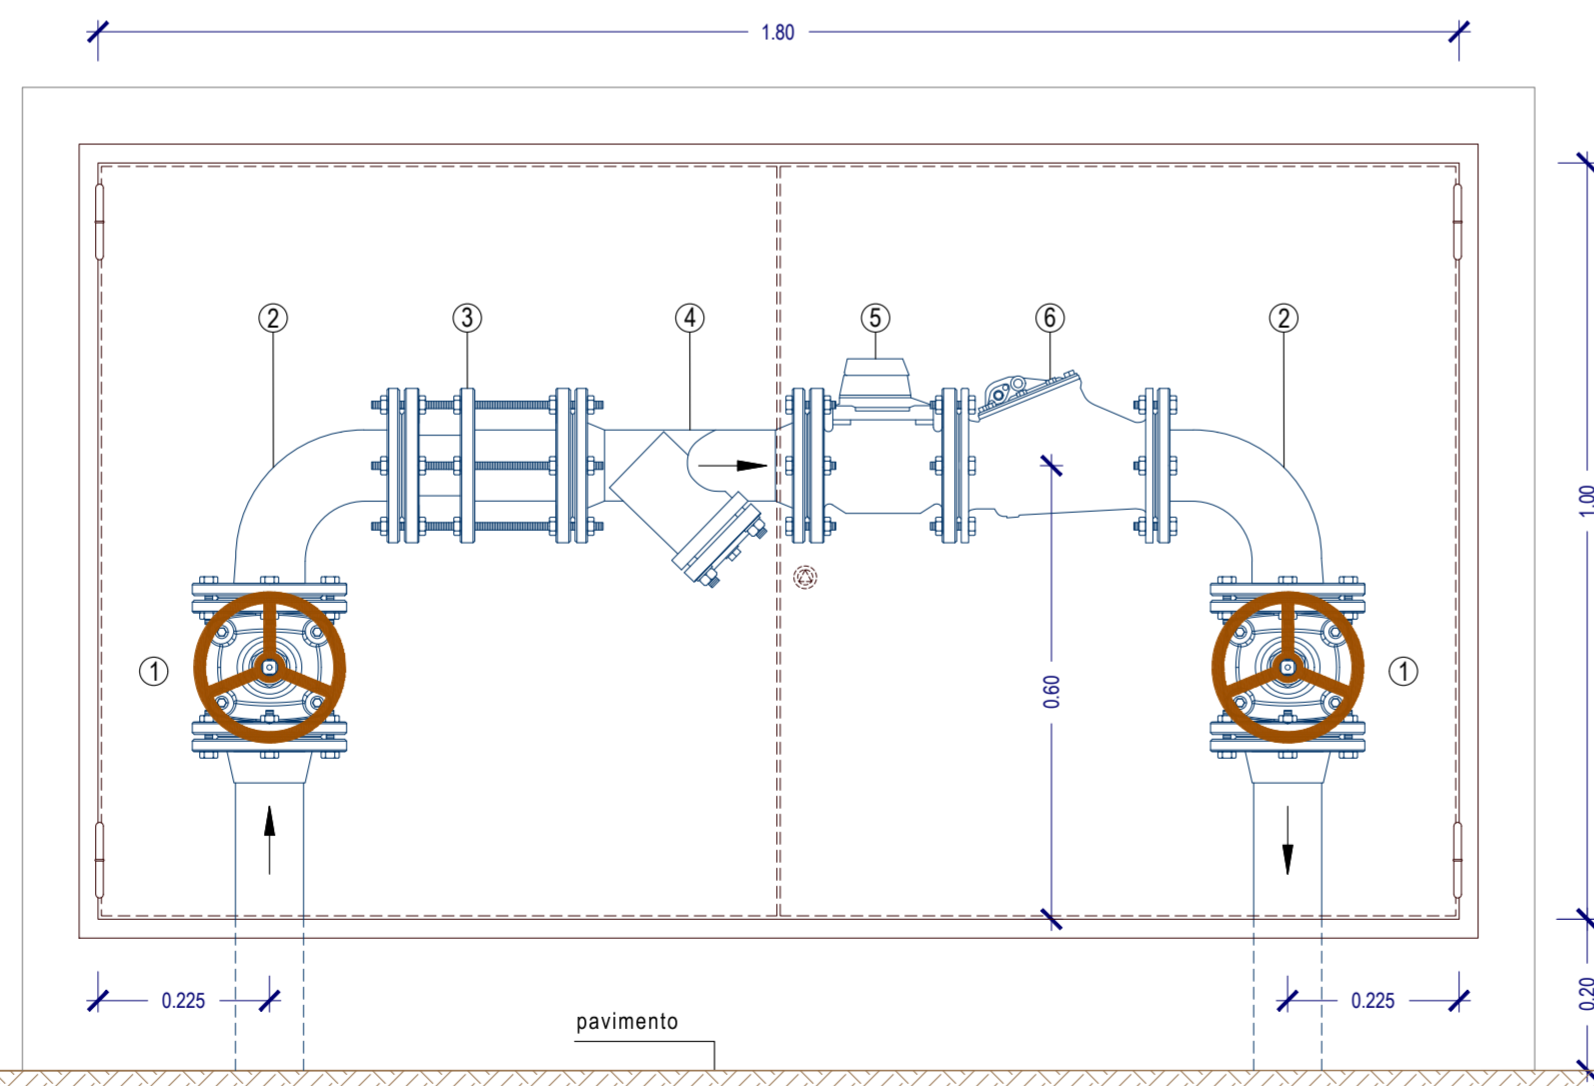

alçado

LEGENDA

- ① Válvula de cunha elástica em FFD, flangeada, c/ volante de Ø80mm
- ② Curva em FFD, flangeada, de Ø80mm a 90°
- ③ Junta de desmontagem auto-travada de Ø80mm
- ④ Filtro em FFD, flangeado, de Ø80mm
- ⑤ Contador, flangeado, de Ø80mm
- ⑥ Válvula de retenção em FFD, flangeada, de Ø80mm

ESTE DOCUMENTO É PROPRIEDADE DOS SMAS MAIA E A SUA UTILIZAÇÃO, TOTAL OU PARCIAL, DEVE SER COMUNICADA E EXPRESSAMENTE AUTORIZADA.



SMAS
SERVIÇOS MUNICIPALIZADOS
DE ELETRICIDADE ÁGUA E SANEAMENTO

PORMENOR DE INSTALAÇÃO DE CONTADOR DE 80mm

PORMENOR TIPO

processo nº

des. nº

data: 06/2021


eng.ª civil Raquel Neto

des. José Santos Leite

colaboração Jaime neves

verif. Huberto Sousa

Rua Dr. Carlos Felgueiras, Ap. 1010 4471-909 Maia tel. 22 943 08 00 smas-maia@smaisma.pt www.smaisma.pt



1/10