


RAMAL DOMICILIÁRIO DE ABASTECIMENTO DE ÁGUA

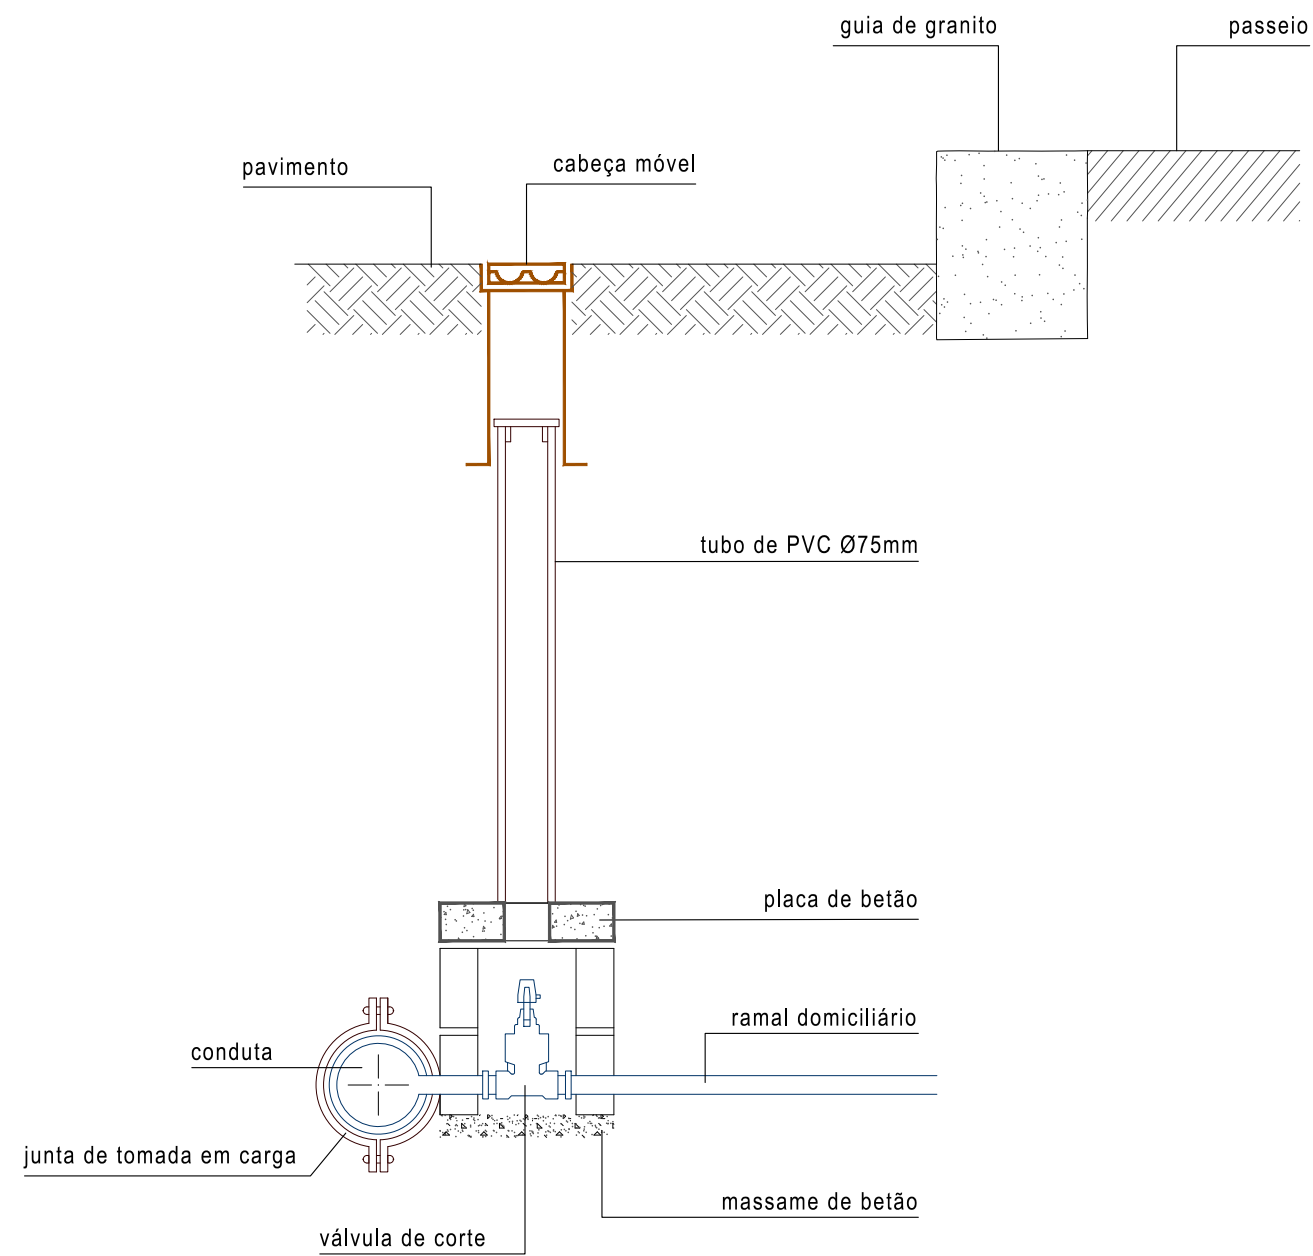

corte - escala 1/20

CABEÇA MÓVEL DA VÁLVULA DE RAMAL



planta - sem escala

ESTE DOCUMENTO É PROPRIEDADE DOS SMAS MAIA E A SUA UTILIZAÇÃO, TOTAL OU PARCIAL, DEVE SER COMUNICADA E EXPRESSAMENTE AUTORIZADA



M1111

SMAS

SERVIÇOS MUNICIPALIZADOS
DE ELETRICIDADE ÁGUA E SANEAMENTO

RAMAL DE ÁGUA DE ABASTECIMENTO DE ÁGUA

PORMENOR TIPO

processo nº des. nº data:

eng. civil José Sá Reis des. José Santos Leite a. top.

verif. Raquel Neto

